

**Детальний план території житлового оздоровчого,
туристичного комплексу в с. Київів Бориспільського району
Київської області
(Опорний план)**


У М О В Н І П О З Н А Ч Е Н Н Я

Існуючі	Проектні	Назва
		Межа населеного пункту
		Межа ділянки
		Санітарно-захисна зона
		Прибережна захисна смуга
		Грунтові дороги
		Водойми
		Дуги


П Р И М І Т К И

1. Детальний план розроблений за матеріалами топографічного знімання, виконаного Інститутом ДНВП "Дерогодезія" в 2007 році.
2. Система висот - Балтійська, система координат - 1963 року, суцільні горизонталі проведені через 0,5 м.

МАСШТАБ 1:1000
в 1 см - 10 м

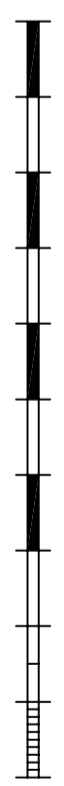

Інв.№ оригін.	Підпис і дата	Взам. інв. №

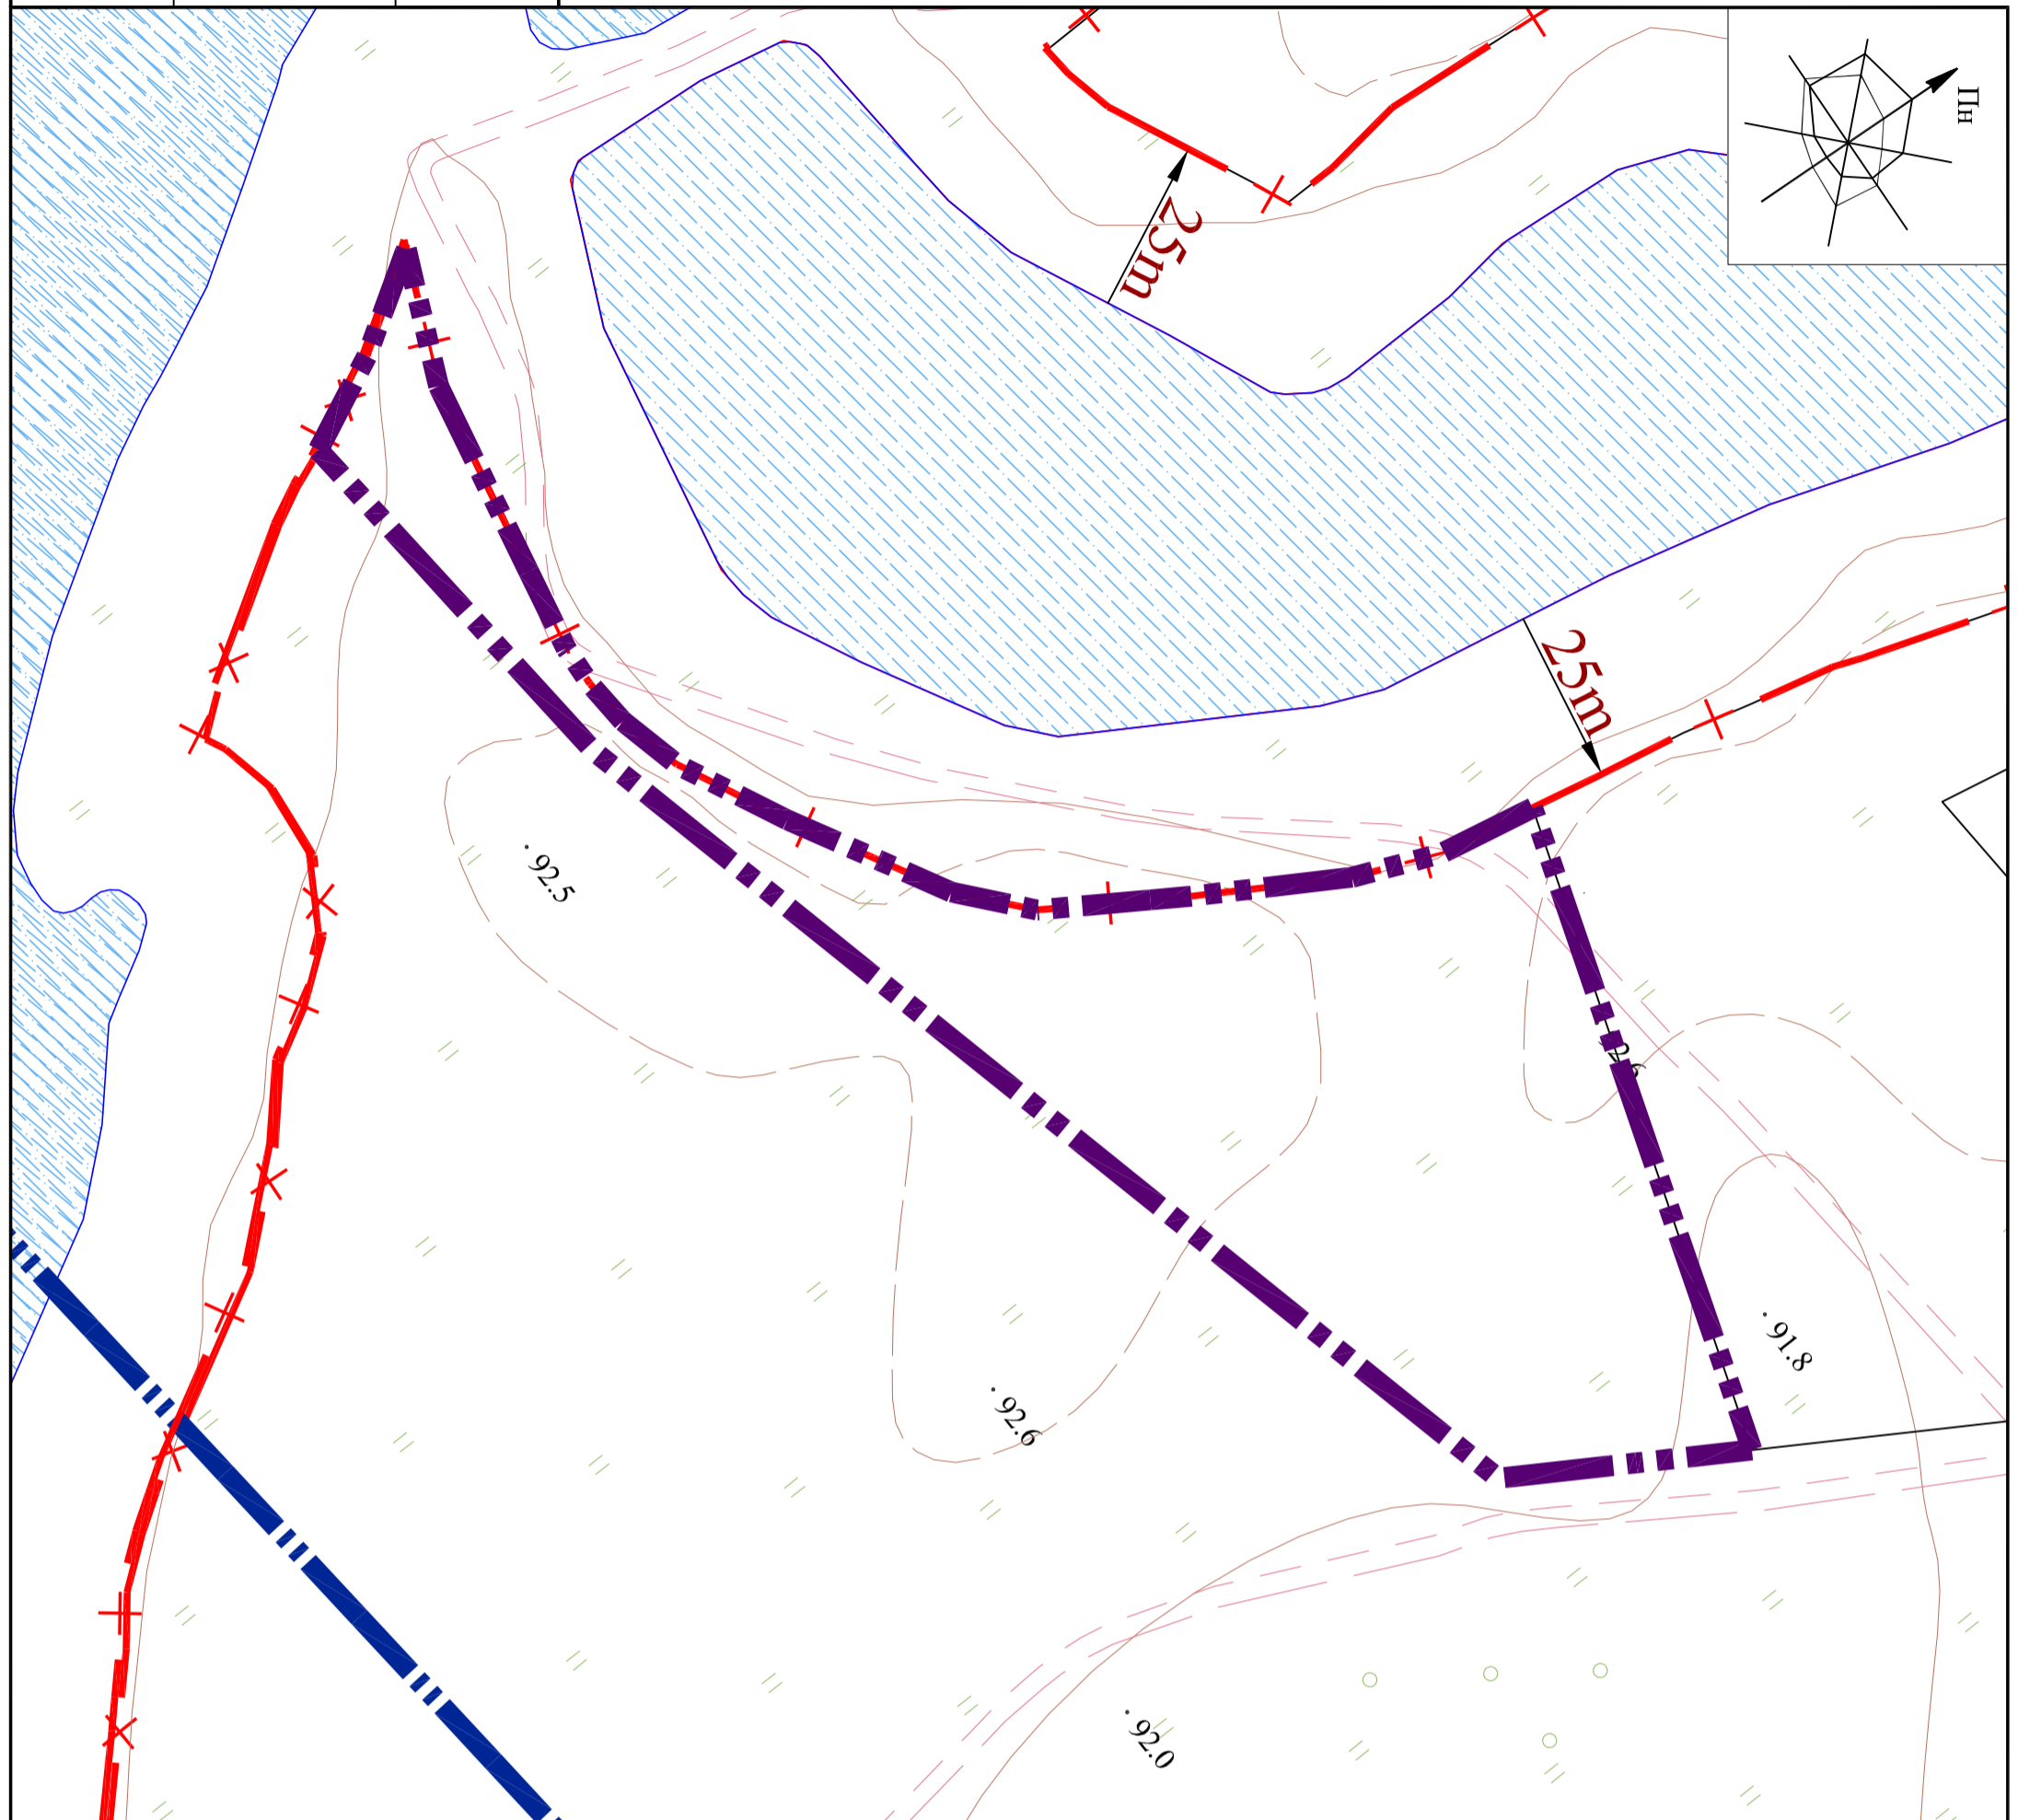

Зміст	Клас	Архуст	№ док.	Підпис	Дата	Стаття	Архуст	Архустів
Кер. бриг. Г.П.І	Викривально-С/Б				2016 р.	Детальний план території житлового оздоровчого, туристичного комплексу на площі 1,0 га в с. Київів	ДП	2
Розробник	Болдир В.П.					План існуючого використання території суміщений зі схемою планувальних обмежень	ДП	"Креативна" ДП
Перевірив	Власів С.С.							

16204-ПП

Головурівська сільська рада
Бориспільського району Київської області